




PROGRAMMA TRIENNALE
delle
OPERE PUBBLICHE 2025 - 2027

Approvato con D. C. C. n. 461 del 24 dicembre 2025

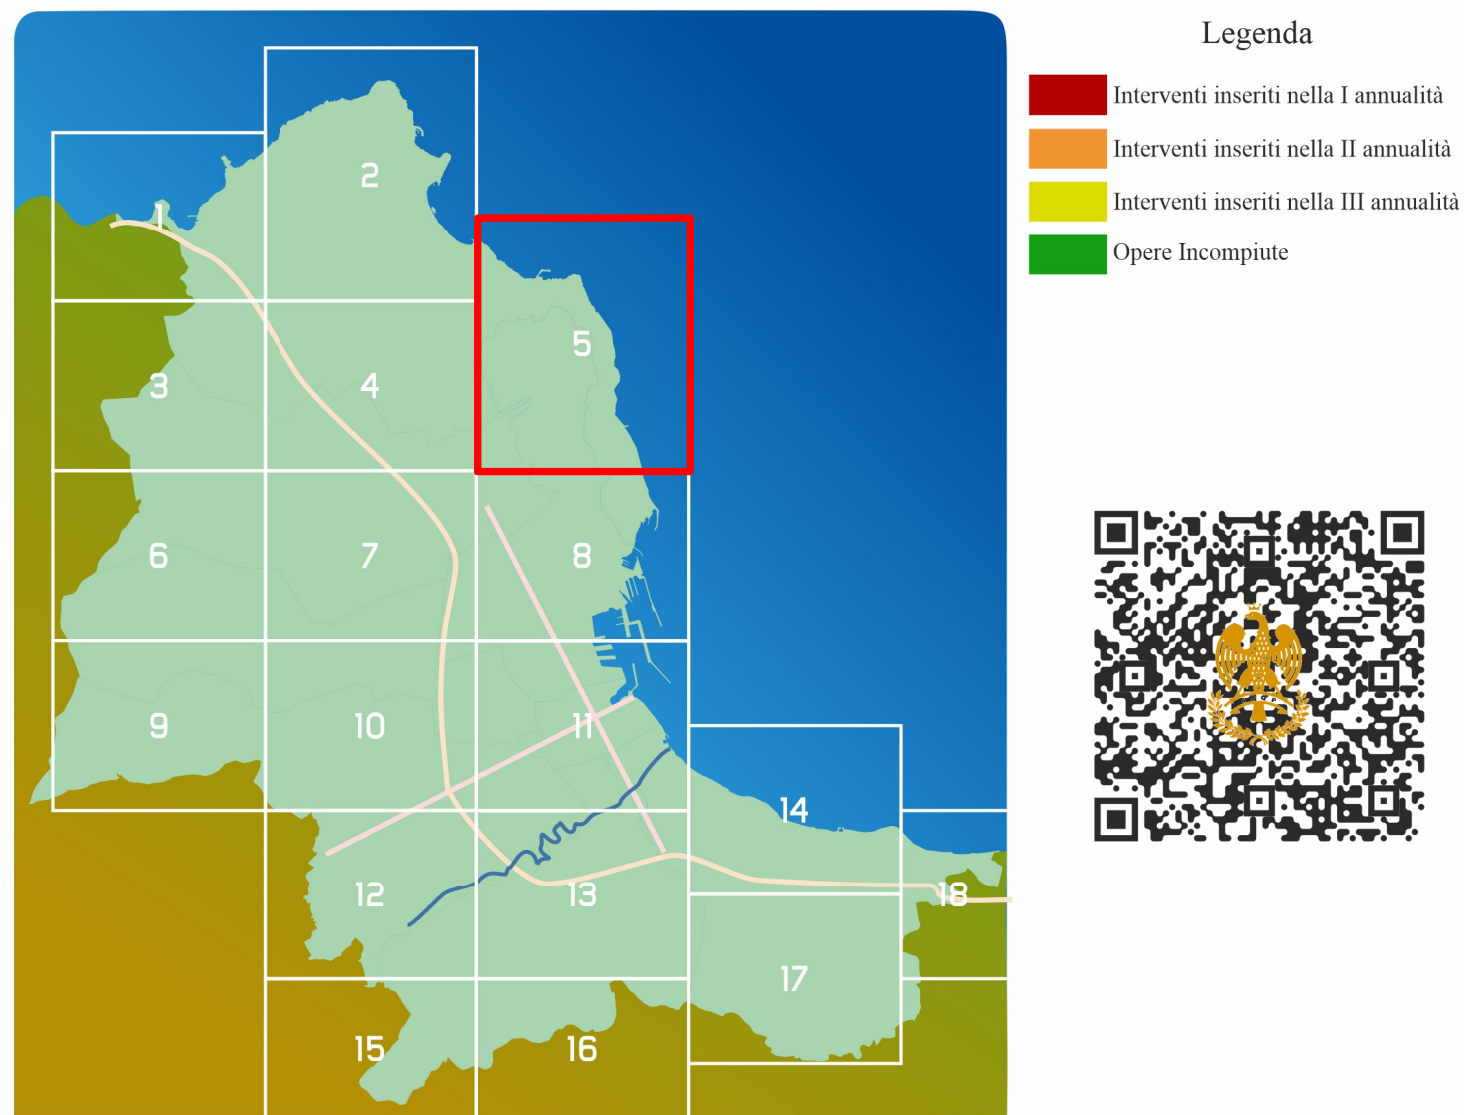

LOCALIZZAZIONE DEGLI INTERVENTI
SULLA CARTA TECNICA COMUNALE

Tavola: **5005** | Scala 1 : 5.000

Gruppo di lavoro:
Arch. Lorella Amodeo
Arch. Marcello Emo

Capo Area: Ing. Francesco Trapani

Assessore: Salvatore Orlando

Sindaco: Prof. Roberto Lagalla

