




PROGRAMMA TRIENNALE
delle
OPERE PUBBLICHE 2025 - 2027
Approvato con D. C. C. n. 461 del 24 dicembre 2025

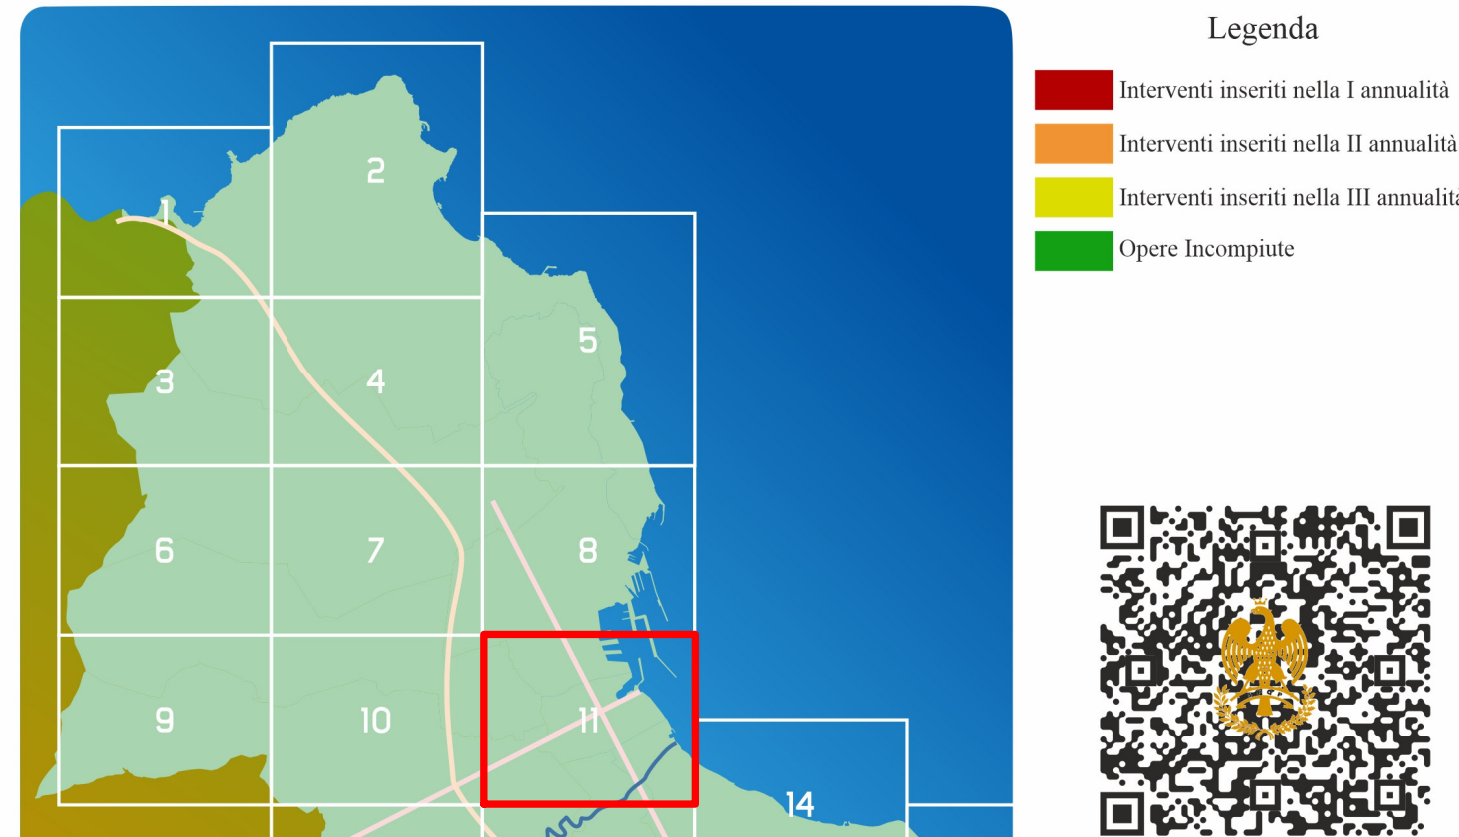

LOCALIZZAZIONE DEGLI INTERVENTI
SULLA CARTA TECNICA COMUNALE

Tavola: **5011** | Scala 1 : 5.000

Capo Area: Ing. Francesco Trapani | Assessore: Salvatore Orlando | Sindaco: Prof. Roberto Lagalla