


PROGRAMMA TRIENNALE
delle
OPERE PUBBLICHE 2025 - 2027
Approvato con D. C. C. n. 461 del 24 dicembre 2025

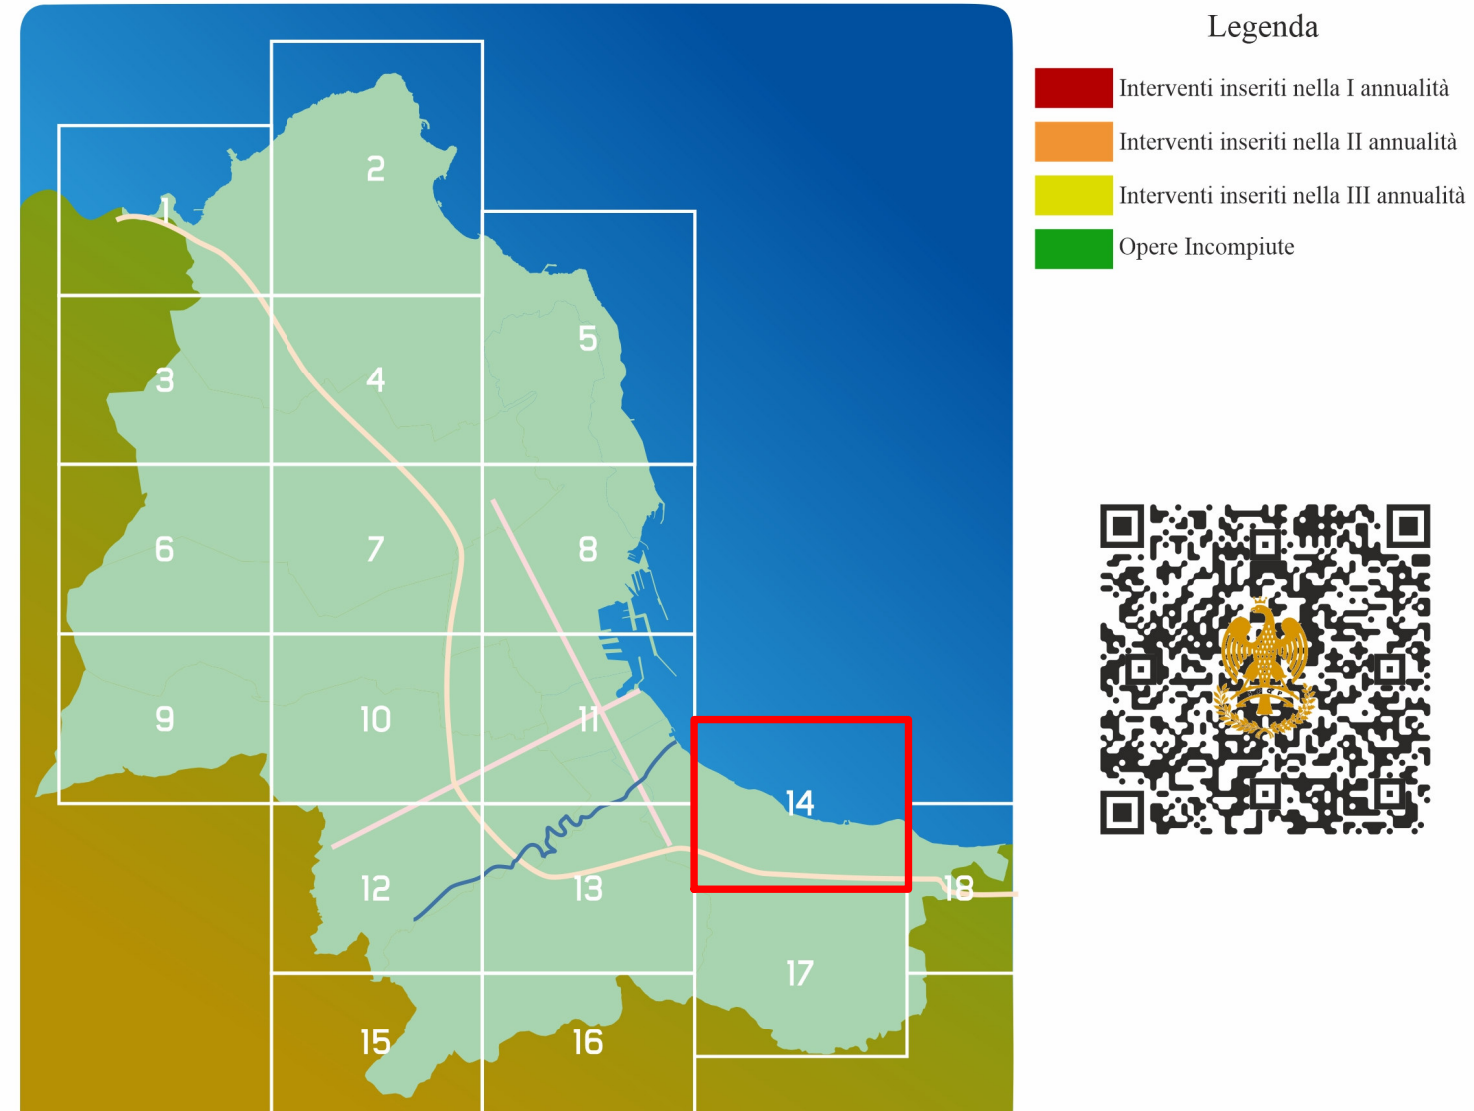

LOCALIZZAZIONE DEGLI INTERVENTI
SULLA CARTA TECNICA COMUNALE

Tavola:

5014

Scala 1 : 5.000

Capo Area: Ing. Francesco Trapani

Assessore: Salvatore Orlando

Sindaco: Prof. Roberto Lagalla

